

ΕΦΗΜΕΡΙΣ ΤΗΣ ΚΥΒΕΡΝΗΣΕΩΣ

ΤΗΣ ΕΛΛΗΝΙΚΗΣ ΔΗΜΟΚΡΑΤΙΑΣ

ΤΕΥΧΟΣ ΤΕΤΑΡΤΟ **Αρ. Φύλλου 349**

13 Ιουνίου 2000

ΑΠΟΦΑΣΕΙΣ

Αριθ. 1043254/4000/Β0010

Καθορισμός των ορίων αιγιαλού και δημιουργία ζώνης παραλίας στη θέση «Πλατάνι» του Δήμου Σούδας Ν.Χανίων.

Ο ΥΠΟΥΡΓΟΣ ΟΙΚΟΝΟΜΙΚΩΝ

Έχοντας υπόψη:

1. Τις διατάξεις του Ν. 3200/55 «περί διοικητικής αποκέντρωσης» όπως αυτές τροποποιήθηκαν και ισχύουν σήμερα με τα Ν.Δ. 532/79, Β.Δ. 704/70, Β.Δ. 705/70, Β.Δ.192/72, Π.Δ. 71/84, Π.Δ.347/86, Ν.2026/92 και Π.Δ.97/93».

2. Τις διατάξεις του Α.Ν. 2344/40 «περί αιγιαλού και παραλίας» όπως έχουν τροποποιηθεί και συμπληρωθεί μεταγενέστερα.

3. Τις διατάξεις του άρθρου 20 Ν. 719/77 «περί του τρόπου σύνταξης τοπογραφικών - υψομετρικών διαγραμμάτων από ιδιώτες μηχανικούς κλπ.».

4. Τις διατάξεις του Ν.Δ. 439/70 «περί συμπληρώσεως των διατάξεων περί αιγιαλού».

5. Τις διατάξεις του άρθρ.100 του Π.Δ.284/88 «περί συγκροτήσεως μεταξύ άλλων και της Επιτροπής καθορισμού ορίων αιγιαλού και παραλίας και θέσεων αμμοληψίας».

6. Την υπ'αριθμ. 1078204/927/0006Α/6.8.1992 κοινή Υπουργική Απόφαση των Υπουργών Προεδρίας και Οικονομικών, με την οποία διατηρείται σε ισχύ η Επιτροπή καθορισμού ορίων αιγιαλού και θέσεων αμμοληψίας.

7. Τις διατάξεις του άρθρου 19 παράγραφος 5 Δ.Ν. 2344/95, του άρθρου 52 παράγραφος 6 Ν. 2218/94, του άρθρου 4 παραγρ. 7 του Ν. 2240/94, δυνάμει των οποίων αρμοδιότητες του Υπουργείου Οικονομικών που είχαν μεταβιβασθεί στους Νομάρχες, ανήκουν στον Περιφερειακό Δ/ντή, σε συνδυασμό με αυτές του άρθρου 14 παράγρ.2 του Ν. 2399/96 με τις οποίες προβλέπεται η κατάργηση των θέσεων των Περιφερειακών Δ/ντών, οι αρμοδιότητες πλέον του οποίου περιήλθαν στο Γενικό Γραμματέα της Περιφέρειας και ασκούνται από τον Αναπληρωτή Περιφερειακό Διευθυντή.

8. Τις διατάξεις του τέταρτου εδαφίου της παραγράφου 2 του άρθρου 1 και της παραγρ. 6 του ιδίου άρθρου του Ν.2503/97 «Διοίκηση, οργάνωση, στελέχωση της Περιφέρειας, ρύθμιση θεμάτων για την Τοπική Αυτοδιοίκηση και άλλες διατάξεις» (ΦΕΚ 107/Α), σύμφωνα με τις οποίες οι Περιφερειακές Υπηρεσίες του Υπουργείου Οικονομικών που συγκροτούσαν την Περιφερειακή Διοίκηση του Νομού ή Νομαρχίας, δεν υπήχθησαν στην ενιαία οργανική μονάδα της Περιφέρειας, ούτε καταργήθηκαν, αλλά αποτελούν από 1.9.1997, Υπηρεσίες του Υπουργείου Οικονομικών.

9. Την 1087903/1481/0006Β/28.8.1997 απόφαση Υπουργού Οικονομικών «περί μεταβίβασης αρμοδιοτήτων του Υπουργού Οικονομικών στους Προϊσταμένους των Περιφερειακών Υπηρεσιών του Υπουργείου Οικονομικών πλην Γ.Λ.Κ. και Γ.Χ.Κ.».

10. Την από 22-07-1999 έκθεση της κατά το άρθρο 100 του Π.Δ.284/88 αρμόδιας Επιτροπής καθορισμού ορίων αιγιαλού και παραλίας για τον καθορισμό ορίων αιγιαλού. και δημιουργία ζώνης παραλίας στην περιοχή «Πλατάνι» του Δήμου Σούδας Ν.Χανίων.

11. Το από έτος 1997 τοπογραφικό - υψομετρικό διάγραμμα, κλίμακας 1:500, αποτελούμενο από τρεις (3) πινακίδες, που συντάχθηκε από την Αντωνία Γεωργακάκη, Πολτικό Μηχανικό (και συνυπογράφεται από τον Γκιουζελάκη Παρασκευά, πτυχ. Μηχ/κό Δομ. Έργων ΤΕ) και το οποίο ελέγχθηκε ως προς την ακρίβεια της αποτύπωσης την 20-7-1999 από την Ιωσήφ Σανδαλάκη, Αγρ.Τοπ/φο Μηχ/κό της ΤΥΔΚ Χανίων και θεωρήθηκε την ίδια ημερομηνία, από την Προϊσταμένη της ΤΥΔΚ Χανίων Κρ.Χουλάκη όπως ορίζουν οι διατάξεις του άρθρου 20 του Ν. 719/77 και συνοδεύει την έκθεση της προαναφερόμενης επιτροπής.

12. Το με αριθμό. 544.5/935/99/1858/13-12-99 έγγραφο του ΓΕΝ με το οποίο συμφωνεί με τα καθορισθέντα από την Επιτροπή όρια.

13. Την με Α. Π. 1039386/441/Α0006/21-4-2000 Απόφαση ανάθεσης αρμοδιοτήτων Υπ. Οικονομικών στους Υφυπουργούς Οικονομικών, αποφασίζουμε:

Επικυρώνει την από 22-7-99 έκθεση της κατά το άρθρο 100 Π.Δ.284/88 αρμοδίας Επιτροπής περί χάραξης των ορίων-αιγιαλού και δημιουργία ζώνης παραλίας στην περιοχή «Πλατάνι» του Δήμου Σούδας Ν.Χανίων, καθώς επίσης και το από το έτος 1997 σχετικό με τη χάραξη, τοπογραφικό - υψομετρικό διάγραμμα, κλίμακας 1:500 σε τρεις (3) πινακίδες που συντάχθηκε από την Αντωνία Γεωργακάκη, Πολιτικό Μηχανικό (και συνυπογράφεται από

τον Γκιουζελάκη Παρασκευά, πτυχ. Μηχ/κό Δομ.Έργων ΤΕ) και το οποίο ελέγχθηκε ως προς την ακρίβεια της αποτύπωσης την 20-7-99 από τον Ιωσήφ Σανδαλάκη, Αγρ. Τοπ/φο Μηχανικό της ΤΥΔΚ Χανίων και θεωρήθηκε την ίδια ημερομηνία από την Προϊσταμένη της ΤΥΔΚ Χανίων Κρ.Χουλάκη όπως ορίζουν οι διατάξεις του άρθρου 20 του Ν. 719/77.

Στο τοπογραφικό διάγραμμα, καθορίστηκε από την αρμόδια Επιτροπή, όπως πιο πάνω αναφέρεται η οριογραμμή του αιγιαλού με κόκκινη συνεχόμενη πολυγωνική γραμμή με στοιχεία 1,2, 3, 4, 5, 6, ... 15, 16, 17, 0 της οποίας οι κορυφές εξασφαλίζονται με συντεταγμένες του Κρατικού Δικτύου.

Την οριογραμμή της παραλίας με κίτρινη συνεχόμενη πολυγωνική γραμμή με στοιχεία 1΄,2',3',4',5', 6,.... 15', 16', 17', 0' με σταθερή απόσταση 10 μ. από την οριογραμμή του αιγιαλού.

Αποφαίνεται ότι δεν υφίσταται παλαιός αιγιαλός ούτε κτίσματα εντός της ζώνης της παραλίας.

Ο καθορισμός της οριογραμμής του αιγιαλού γίνεται για πρώτη φορά στην περιοχή αυτή και δεν έχει καθοριστεί στο παρελθόν οριογραμμή αιγιαλού.

Η παρούσα απόφαση μαζί με την εκθεση της επιτροπής και το τοπογραφικό διάγραμμα να δημοσιευθούν στην Εφημερίδα της Κυβερνήσεως.

Αθήνα, 24 Μαΐου 2000

Με εντολή Υπουργού
Ο Γενικός Γραμματέας
ΧΑΡΗΣ ΑΛΑΜΑΝΟΣ

ΕΚΘΕΣΗ

ΕΠΙΤΡΟΠΗΣ ΚΑΘΟΡΙΣΜΟΥ ΤΩΝ ΟΡΙΟΓΡΑΜΜΩΝ ΑΙΓΙΑΛΟΥ ΚΑΙ ΠΑΡΑΛΙΑΣ

Για τον καθορισμό των ορίων του αιγιαλού και της παραλίας στην περιοχή Πλατάνι, του Δήμου Σούδας Ν. Χανίων.

Χανιά σήμερα 22-07-99 η παραπάνω Επιτροπή που προβλέπεται από τα άρθρα 100 του ΠΔ 284/98 και συστάθηκε με την αριθμ. 1018273/301/0006Β/9-2-98 απόφαση του Υπ .Οικονομικών και αποτελείται από τους:

1) Λουκά Μπασιά, Προϊστάμενο της Κτηματικής Υπηρεσίας Ν.Χανίων

2) Ιωσήφ Σανδαλάκη, Αγρον. Τοπογ/φο Μηχ/κό που υπηρετεί στην ΤΥΔΚ Ν.Χανίων, ως μέλος.

3) Γιώργο Χονδροζουμάκη, Υπολιμενάρχη Χανίων, λόγω κωλύματος του Λιμενάρχη, ως μέλος.

παρουσία και της γραμματέως αυτής Αδ. Βουλγαράκη συνεδρίασε στα γραφεία της Κτηματικής Υπηρεσίας για να γνωμοδοτήσει στο παραπάνω θέμα, αφού λάβαμε υπόψη:

1) Το αριθμ. 443/25-2-97 έγγραφο του Δήμου Σούδας με το οποίο ζητά τον καθαρισμό των οριογραμμών του αιγιαλού και της παραλίας στην παραπάνω περιοχή.

2) Το από 5.12.1997 τοπογραφικό διάγραμμα (σε 3 πινακίδες) που συνέταξαν οι Α. Γεωργακάκη, πολιτικός μηχανικός και ο Γκιουζελάκης Παρακευάς, πτυχ. μηχ/κος ΤΕ, σε κλίμακα 1:500 ελεγμένο για την ακρίβειά του από τον Ιωσήφ Σανδαλάκη, Αγρονόμο τοπογράφο μηχανικό της Τ.Υ.Δ.Κ. Χανίων και θεωρημένα από την Προϊσταμένη της ίδιας Υπηρεσίας την 20-07-99.

3) Την γνώμη που σχηματίσαμε από την επιτόπια μετάβασή μας σχετικά με τα πλάτος της ζώνης της ξηράς που βρέχεται από τη θάλασσα.

4) Τις διατάξεις του Α.Ν. 2344/40 περί αιγιαλού και παραλίας σε συνδυασμό με τις διατάξεις του άρθρ.23 του Ν. 1337/83, αποφασίζουμε:

Α) Καθορίζουμε επί του αναφερομένου τοπογραφικού διαγράμματος:


1) Οριογραμμή αιγιαλού με κάκκινη συνεχή πολυγωνική γραμμή και με κορυφές 1, 2, 3, 4, 5, 6, ...15, 16, 17, 0.

2) Οριογραμμή παραλίας πλάτους 10 μέτρων από την οριογραμμή του αιγιαλού με κίτρινη συνεχή πολυγωνική γραμμή και με κορυφές 1΄, 2΄, 3΄ 4', 5', 6', ... 15΄ 16', 17', 0' επειδή δεν εξυπηρετείται ο σκοπός του άρθρου 7 του Α.Ν. 2344/40.

Εντός της ζώνης της παραλίας δεν υπάρχουν κτίσματα.

Η Επιτροπή

Ο Πρόεδρος	Τα Μέλη
ΛΟΥΚΑΣ ΜΠΑΣΙΑΣ	ΙΩΣΗΦ ΣΑΝΔΑΛΑΚΗΣ
	ΓΕΩΡ. ΧΟΝΔΡΟΖΟΥΜΑΚΗΣ

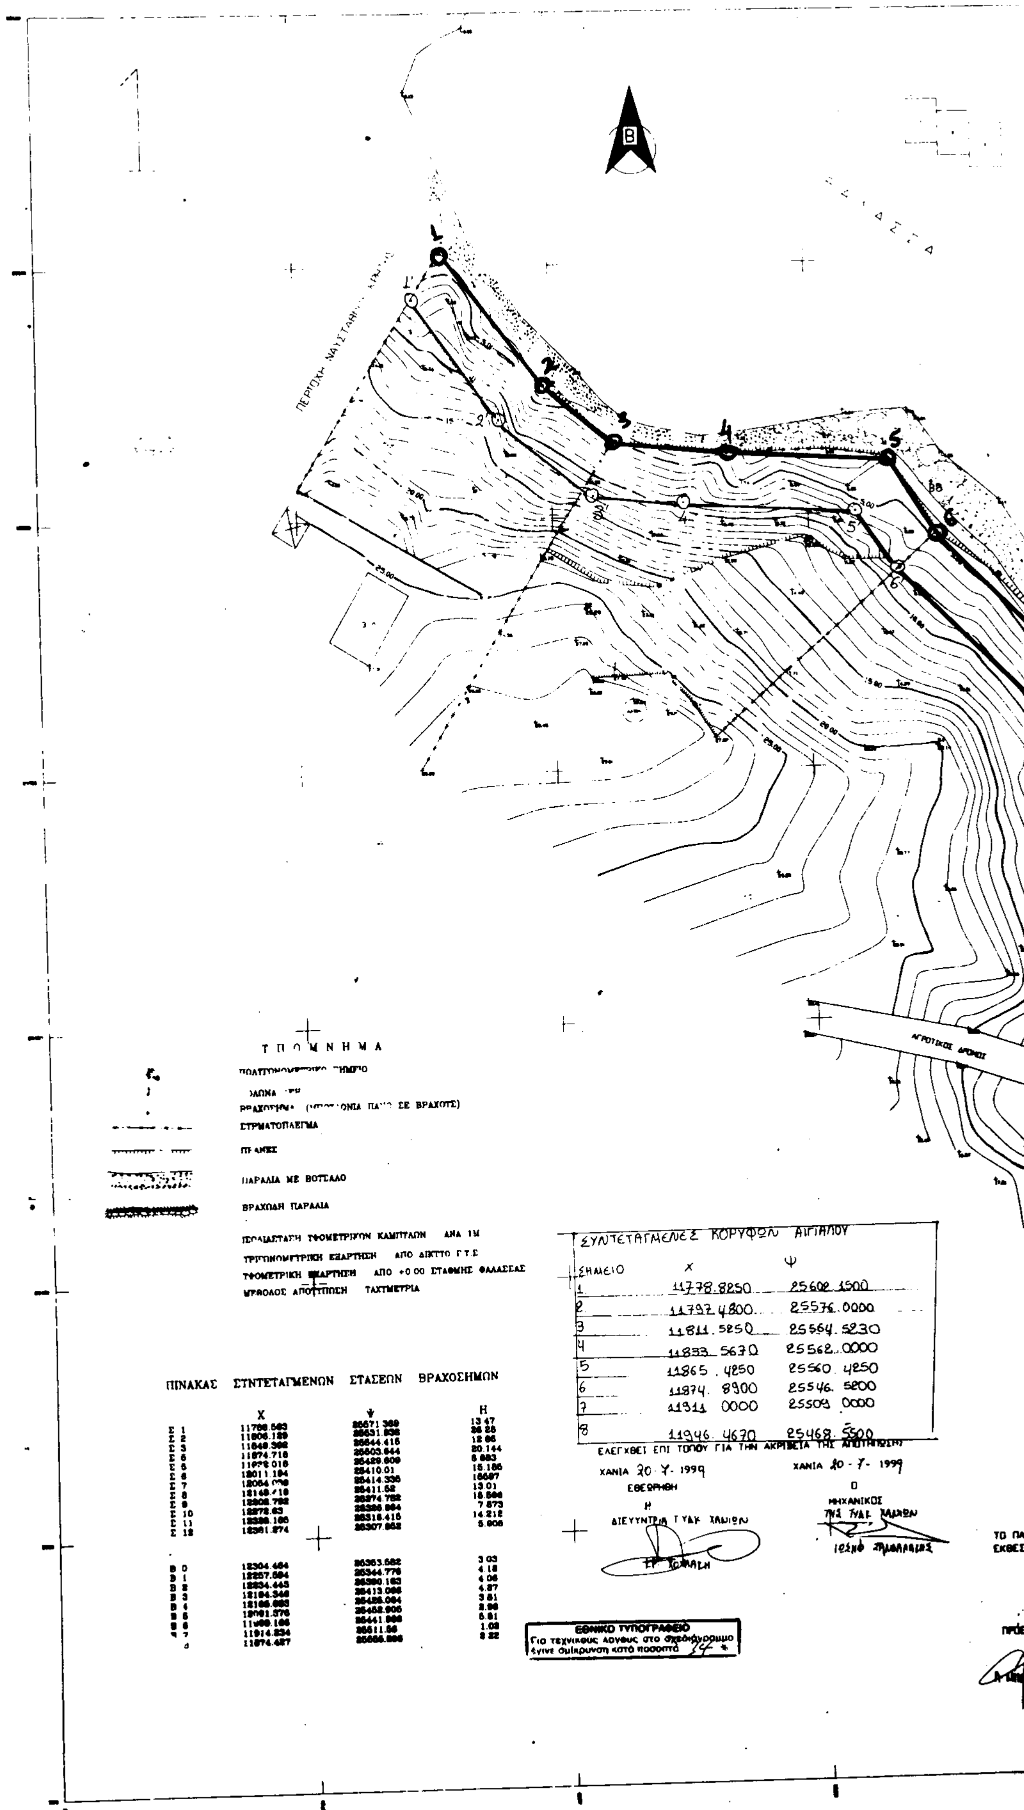

ΣΥΝΤΕΤΑΓΜΕΝΕΣ ΚΟΡΥΦΩΝ ΑΙΓΙΑΛΟΥ

ΣΗΜΕΙΟ	Χ	Ψ
1	11778.8250	25602.1500
2	11797.4800	25576.0000
3	11811.5250	25564.5230
4	11833.5630	25562.0000
5	11865.4250	25560.4250
6	11874.8900	25546.5200
7	11911.0000	25509.0000
8	11946.4670	25468.5500

ΠΙΝΑΚΑΣ ΣΥΝΤΕΤΑΓΜΕΝΩΝ ΣΤΑΣΕΩΝ ΒΡΑΧΟΣΗΜΩΝ

	Χ	Ψ	Η
Σ 1	11788.563	25671.369	13.47
Σ 2	11806.189	25631.838	26.28
Σ 3	11848.392	25644.416	12.86
Σ 5	11874.718	25603.844	20.144
Σ 5	11978.018	25429.809	6.883
Σ 6	12011.194	25410.01	15.186
Σ 7	12054.[illegible]	25414.336	16697
Σ 8	12148.[illegible]	25411.62	13.01
Σ 9	12208.792	25274.782	15.566
Σ 10	12272.63	25288.864	7.873
Σ 11	12338.186	25318.415	14.212
Σ 12	12361.274	25307.862	5.906
Β 0	12304.464	25363.582	3.03
Β 1	12257.594	25344.776	4.18
Β 2	12234.443	25380.183	4.06
Β 3	12194.346	25413.088	4.87
Β 4	12166.883	25435.064	3.81
Β 5	12061.376	25452.906	2.96
Β 6	11988.186	25441.868	5.81
Β 7	11914.234	25511.56	1.08
d	11874.427	25556.886	3.22

ΕΛΕΓΧΘΕΙ ΕΠΙ ΤΟΠΟΥ ΓΙΑ ΤΗΝ ΑΚΡΙΒΕΙΑ ΤΗΣ ΑΠΟΤΥΠΩΣΗΣ


ΧΑΝΙΑ 20-7-1999
ΕΘΕΩΡΗΘΗ
Η
ΔΙΕΥΘΥΝΤΡΙΑ Τ.ΥΔΚ ΧΑΝΙΩΝ
ΕΥ. ΧΟΜΑΛΗ


ΧΑΝΙΑ 20-7-1999
Ο
ΜΗΧΑΝΙΚΟΣ
ΤΗΣ ΤΥΔΚ ΧΑΝΙΩΝ
ΙΩΣΗΦ ΠΑΠΑΔΑΚΗΣ

ΕΘΝΙΚΟ ΤΥΠΟΓΡΑΦΕΙΟ
Για τεχνικούς λόγους στο σχεδιάγραμμο έγινε σμίκρυνση κατά ποσοστό 34 %

ΤΟ ΠΑΡ
ΕΚΘΕΣΗ

Ο
ΠΡΟΕΔ

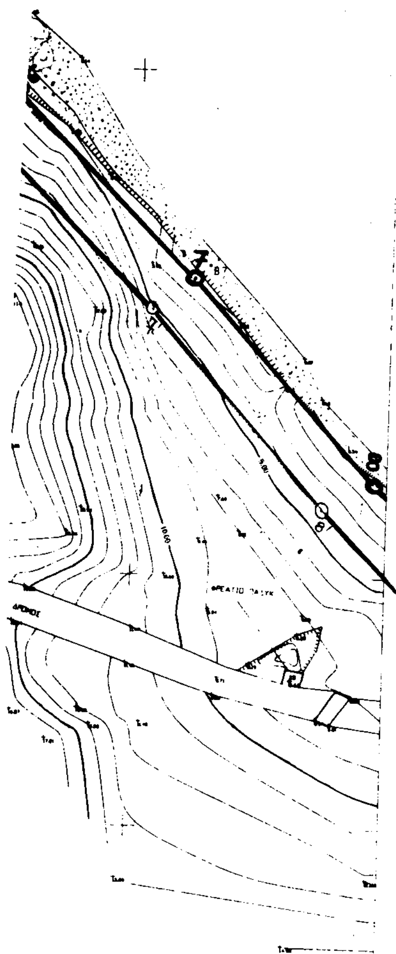

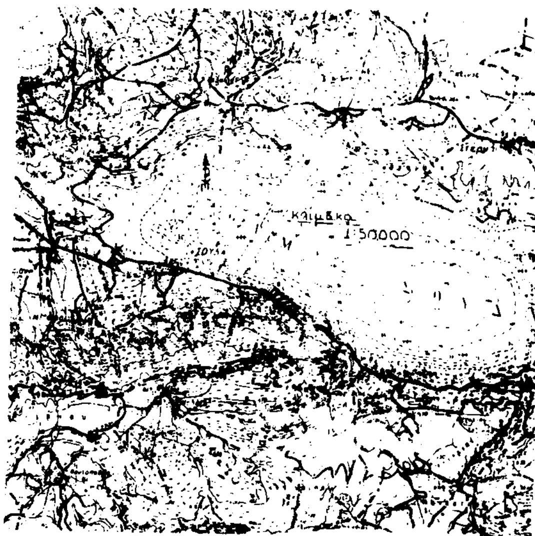

ΤΟ ΠΑΡΟΝ ΤΟΠΟΓΡΑΦΙΚΟ ΔΙΑΓΡΑΜΜΑ ΣΥΝΟΔΕΥΕΙ ΤΗΝ ΑΠΟ
ΕΚΘΕΣΗ ΤΗΣ ΕΠΙΤΡΟΠΗΣ ΚΑΘΟΡΙΣΜΟΥ ΑΙΓΙΑΛΟΥ-ΠΑΡΑΛΙΑΣ

ΧΑΝΙΑ 29-7-1999

Η ΕΠΙΤΡΟΠΗ

Ο ΠΡΟΕΔΡΟΣ

Α. ΜΠΑΡΙΑΣ

ΤΑ ΜΕΛΗ

1. ΙΩΣΗΦ ΣΑΛΛΙΑΚΗΣ

2. ΓΕΩΡΓ. ΚΟΚΚΙΝΟΓΙΑΝΝΑΚΗΣ



ΠΑΛΛΑΣ ΑΘΑΝΑΣΙΟΣ
ΤΕΧΝΟΛΟΓΟΣ ΤΟΠΟΓΡΑΦΟΣ ΜΗΧΑΝΙΚΟΣ

1

ΠΕΡΙΦΕΡΕΙΑΚΗ ΔΙΟΙΚΗΣΗ
ΝΟΜΟΥ ΧΑΝΙΩΝ
Τ.Δ.Κ.


ΔΗΜΟΣ ΣΟΥΔΑΣ

ΤΟΠΟΓΡΑΦΙΚΗ ΑΠΟΤΥΠΩΣΗ
ΣΤΗΝ ΠΕΡΙΟΧΗ ΠΛΑΤΑΝΙ
ΓΙΑ ΤΟΝ ΚΑΘΟΡΙΣΜΟ
ΑΙΓΙΑΛΟΥ ΚΑΙ ΠΑΡΑΛΙΑΣ

ΚΛΙΜΑΚΑ 1:500


ΕΘΕΩΡΗΘΗ ΧΑΝΙΑ 5-12/1997
Η ΠΡ/ΝΗ Τ.Υ.Δ.

ΚΡ. ΧΟΥΛΑΚΗ

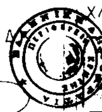

Κ. ΓΕΩΡΓΑΚΑΚΗ

ΠΑΡΑΣΚΕΥΑΣ ΑΝΑΣΤ. ΓΚΙΟΥΖΕΛΑΚΗΣ
ΠΤΥΧ. ΜΗΧΑΝΙΚΟΣ ΔΟΜΙΚΩΝ ΕΡΓΩΝ Τ.Ε.
ΜΕΛΟΣ Ε.Ε.Τ.Ε.Μ. ΑΡ. ΜΗΤΡΩΟΥ 22102
ΑΓ. ΣΑΡΑΝΤΑ ΝΕΡΟΚΟΥΡΟΥ ΤΗΛ. 72080
ΑΦΜ 059410459 Β' ΔΟΥ ΧΑΝΙΩΝ

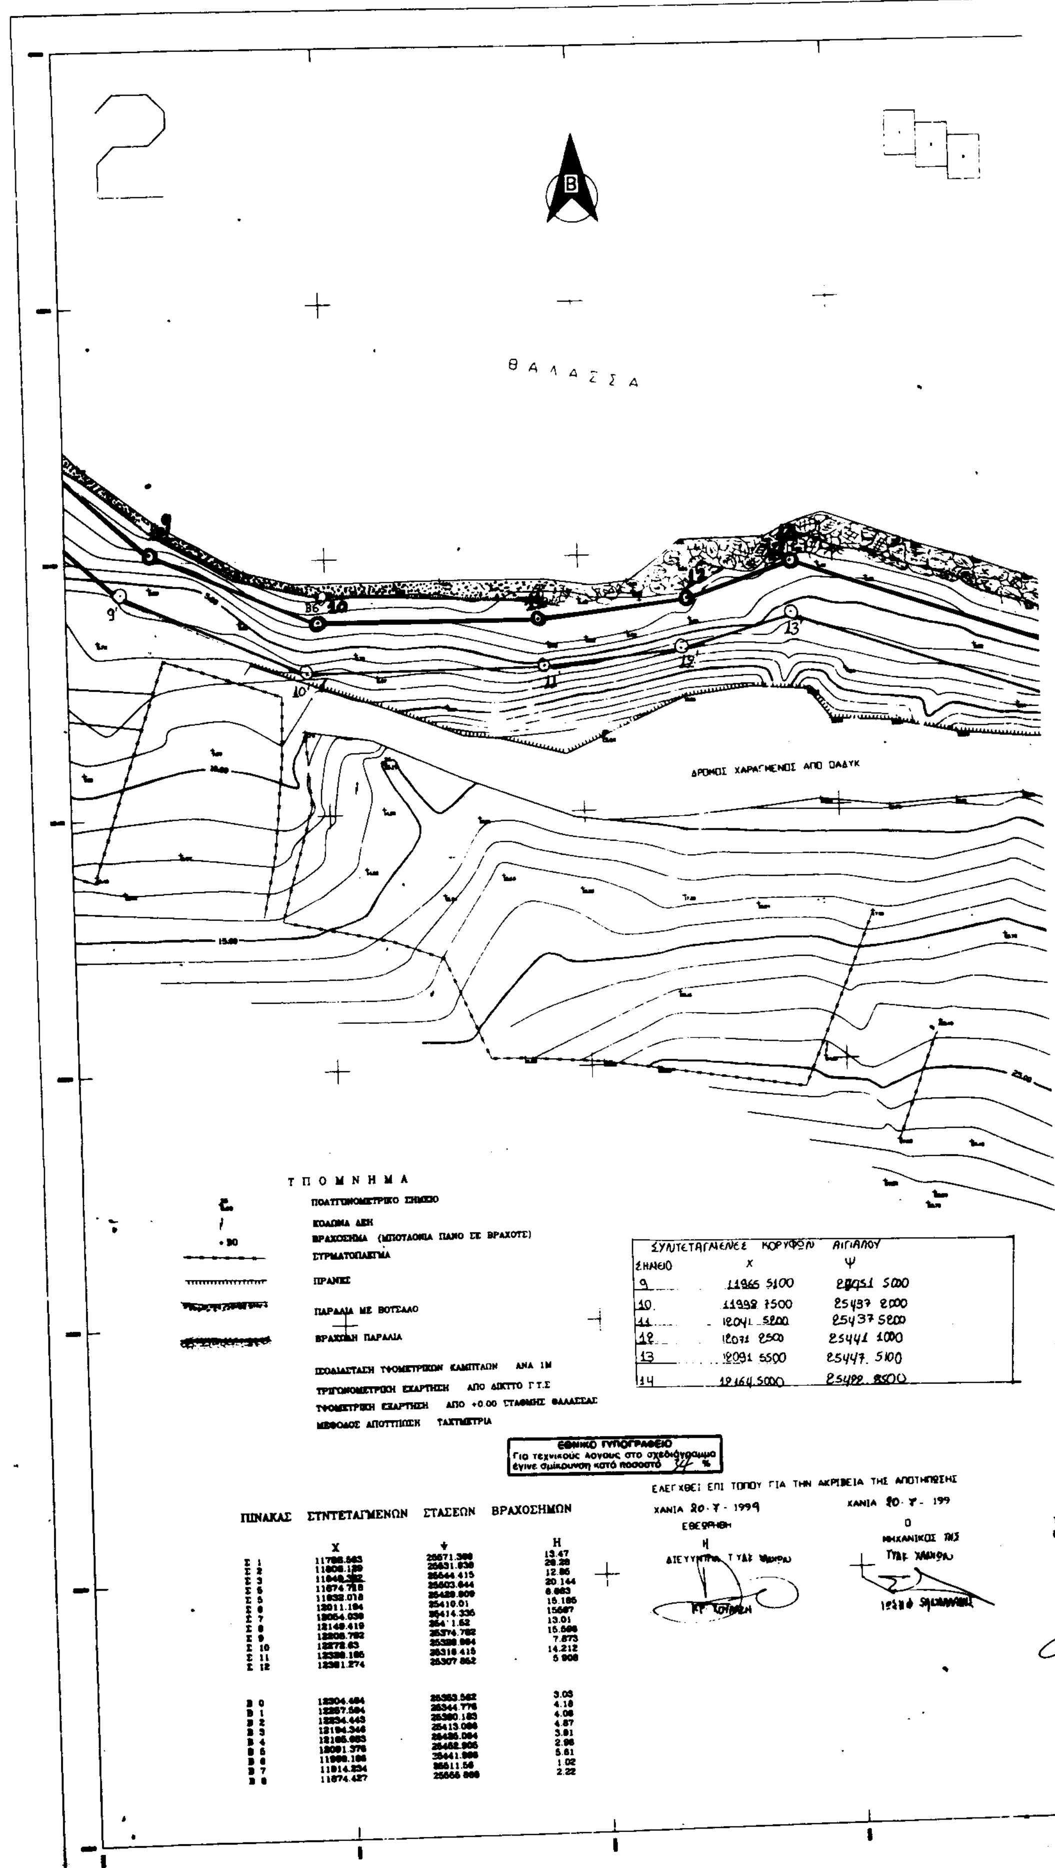


ΣΥΝΤΕΤΑΓΜΕΝΕΣ ΚΟΡΥΦΩΝ ΑΙΓΙΑΛΟΥ


ΣΗΜΕΙΟ	Χ	Ψ
9	11965 5100	25451 5000
10	11998 7500	25437 2000
11	12041 5200	25437 5200
12	12071 2500	25441 1000
13	12091 5500	25447. 5100
14	12164.5000	25492. 8500


ΠΙΝΑΚΑΣ ΣΥΝΤΕΤΑΓΜΕΝΩΝ ΣΤΑΣΕΩΝ ΒΡΑΧΟΣΗΜΩΝ

	Χ	Ψ	Η
Σ 1	11798.563	25671.398	13.47
Σ 2	11806.139	25631.838	28.28
Σ 3	11848.382	25644.415	12.86
Σ 4	11874.718	25603.644	20.144
Σ 5	11932.018	25429.809	8.863
Σ 6	12011.194	25410.01	15.185
Σ 7	12054.039	25414.336	15687
Σ 8	12149.419	254'1.52	13.01
Σ 9	12208.792	25374.782	15.598
Σ 10	12272.63	25338.964	7.873
Σ 11	12339.195	25316.415	14.212
Σ 12	12381.274	25307.852	5.908
Β 0	12304.484	25363.542	3.03
Β 1	12257.594	25344.776	4.18
Β 2	12234.443	25380.183	4.08
Β 3	12194.346	25413.088	4.87
Β 4	12166.653	25426.084	3.81
Β 5	12091.376	25452.905	2.98
Β 6	11998.196	25441.898	5.61
Β 7	11914.234	25511.56	1.02
Β 8	11874.427	25556.869	2.22

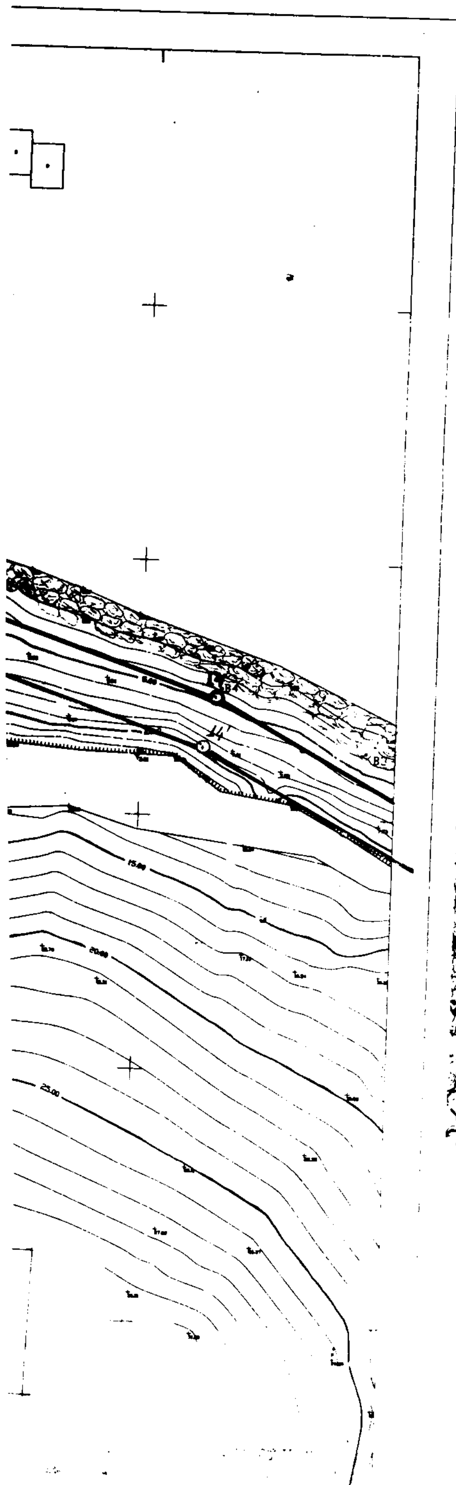

ΤΟ ΠΑΡΟΝ ΤΟΠΟΓΡΑΦΙΚΟ ΔΙΑΓΡΑΜΜΑ ... ΤΗΝ ΑΠΟ
ΕΚΘΕΣΗ ΤΗΣ ΕΠΙΤΡΟΠΗΣ ΚΑΘΟΡΙΣΜΟΥ ΑΙΓΙΑΛΟΥ-ΠΑΡΑΛΙΑΣ
ΧΑΝΙΑ 22 - Χ - 1999
Η ΕΠΙΤΡΟΠΗ

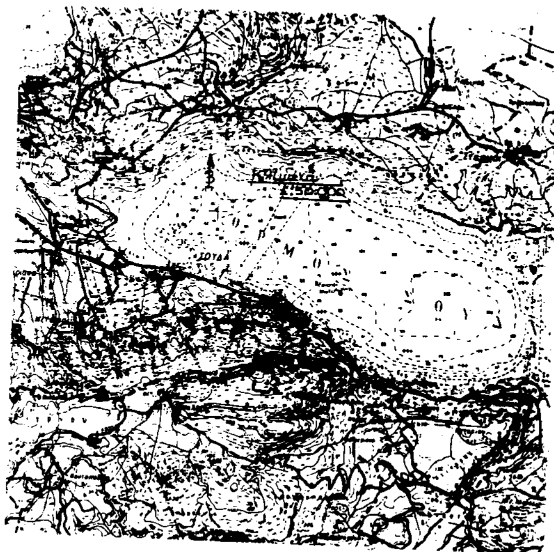

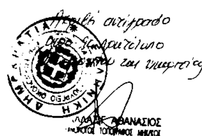


2

ΠΕΡΙΦΕΡΕΙΑΚΗ ΔΙΟΙΚΗΣΗ
ΝΟΜΟΥ ΧΑΝΙΩΝ
Τ.Υ.Δ.Κ.

ΔΗΜΟΣ ΣΟΥΔΑΣ

ΚΛΙΜΑΚΑ 1 / 500

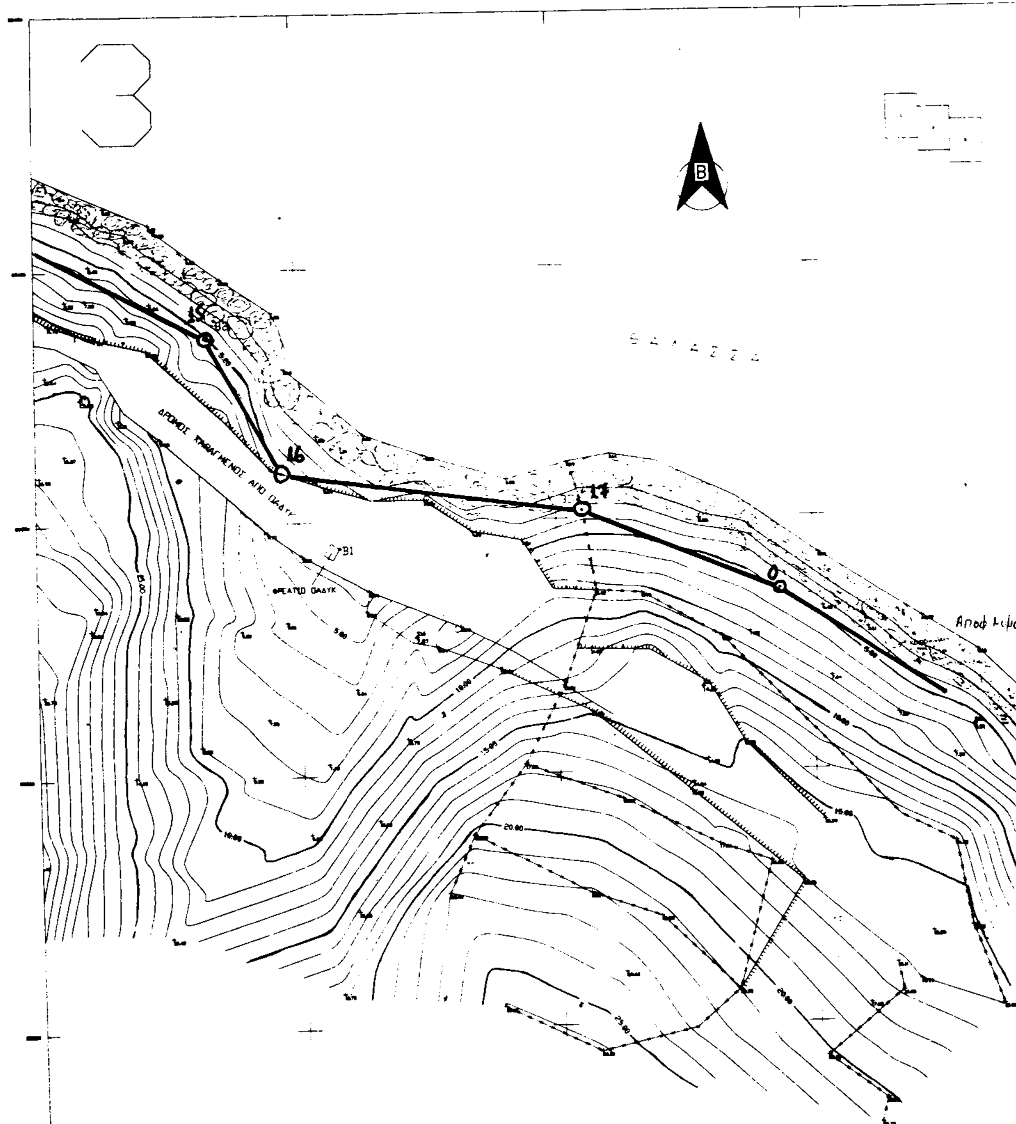

ΥΠΟΜΝΗΜΑ

ΠΟΛΥΓΩΝΟΜΕΤΡΙΚΟ ΣΗΜΕΙΟ
ΚΟΛΩΝΑ ΔΕΗ
ΒΡΑΧΟΣΗΜΑ (ΜΠΟΥΛΟΝΙΑ ΠΑΝΩ ΣΕ ΒΡΑΧΟΥΣ)
ΣΥΡΜΑΤΟΠΛΕΓΜΑ
ΠΡΑΝΕΣ
ΠΑΡΑΛΙΑ ΜΕ ΒΟΤΣΑΛΟ
ΒΡΑΧΩΔΗ ΠΑΡΑΛΙΑ

ΙΣΟΔΙΑΣΤΑΣΗ ΥΨΟΜΕΤΡΙΚΩΝ ΚΑΜΠΥΛΩΝ ΑΝΑ 1Μ
ΤΡΙΓΩΝΟΜΕΤΡΙΚΗ ΕΞΑΡΤΗΣΗ ΑΠΟ ΔΙΚΤΥΟ Ι.Τ.Ε.
ΥΨΟΜΕΤΡΙΚΗ ΕΞΑΡΤΗΣΗ ΑΠΟ +0.00 ΣΤΑΘΜΗΣ ΘΑΛΑΣΣΑΣ
ΜΕΘΟΔΟΣ ΑΠΟΤΥΠΩΣΗ ΤΑΧΥΜΕΤΡΙΑ

ΕΘΝΙΚΟ ΤΥΠΟΓΡΑΦΕΙΟ
Για τεχνικούς λόγους στο σχεδιάγραμμα έγινε σμίκρυνση κατά ποσοστό 34 %

ΣΥΝΤΕΤΑΓΜΕΝΕΣ ΚΟΡΥΦΩΝ ΑΙΓΙΑΛΟΥ

ΣΗΜΕΙΟ	Χ	Ψ
15	12232.5150	25386.5100
16	12246.5260	25359.7500
17	12305.5000	25351.9800


ΕΛΕΓΧΘΕΙ ΕΠΙ ΤΟΠΟΥ ΓΙΑ ΤΗΝ ΑΚΡΙΒΕΙΑ ΤΗΣ ΑΠΟΤΥΠΩΣΗΣ


ΧΑΝΙΑ 20-7-1999
ΕΘΕΩΡΗΘΗ
Η
ΔΙΕΥΘΥΝΤΡΙΑ Τ.Υ.Δ.Κ. ΧΑΝΙΩΝ


ΧΑΝΙΑ 20-7-1999
Ο
ΜΗΧΑΝΙΚΟΣ ΤΗΣ
ΤΥΔΚ ΧΑΝΙΩΝ

ΠΙΝΑΚΑΣ ΣΥΝΤΕΤΑΓΜΕΝΩΝ ΣΤΑΣΕΩΝ ΒΡΑΧΟΣΗΜΩΝ

	Χ	Ψ	Η
Σ 1	11786.863	25671.369	13.47
Σ 2	11806.139	25631.939	28.28
Σ 3	11849.362	25544.415	12.86
Σ 4	11874.716	25503.844	20.144
Σ 5	11932.018	25429.609	8.863
Σ 6	12011.194	25410.01	15.185
Σ 7	12054.039	25414.335	15597
Σ 8	12149.419	25411.52	13.01
Σ 9	12206.792	25374.782	15.596
Σ 10	12272.63	25326.964	7.673
Σ 11	12289.186	25316.415	14.212
Σ 12	12361.274	25307.862	5.906
Β 0	12304.464	25363.582	3.03
Β 1	12267.594	25344.776	4.18
Β 2	12234.443	25390.163	4.06
Β 3	12194.346	25413.086	4.87
Β 4	12186.663	25426.094	3.81
Β 5	12091.376	25452.905	2.96
Β 6	11969.186	25441.866	5.81
Β 7	11914.234	25611.56	1.02
Β 8	11874.427	25666.866	2.22

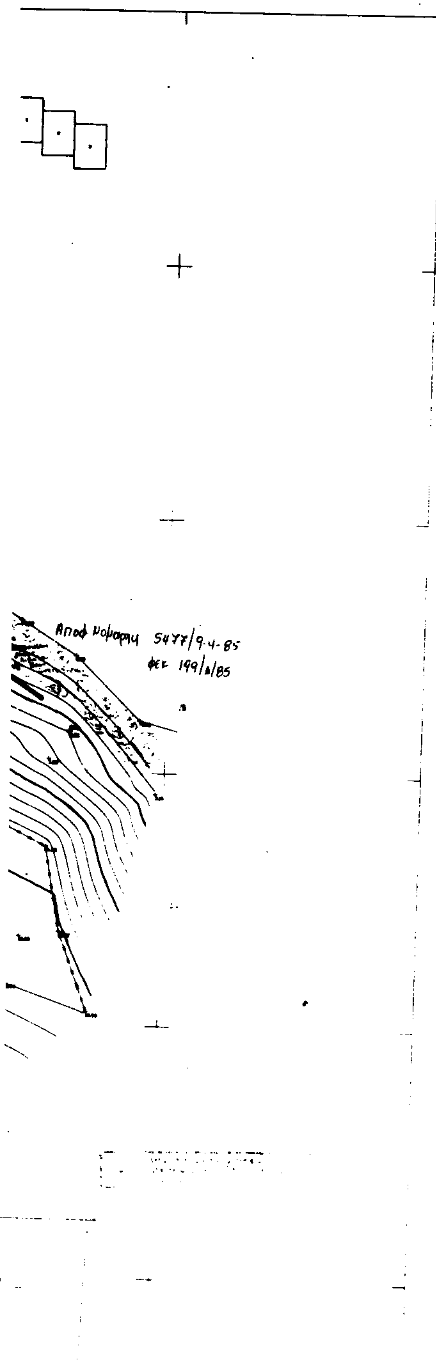

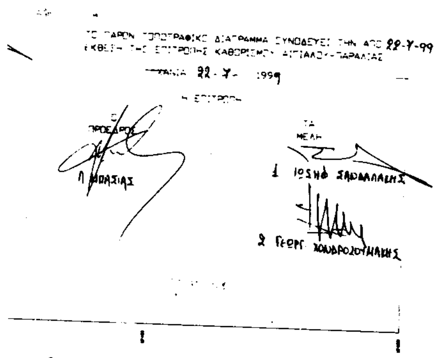

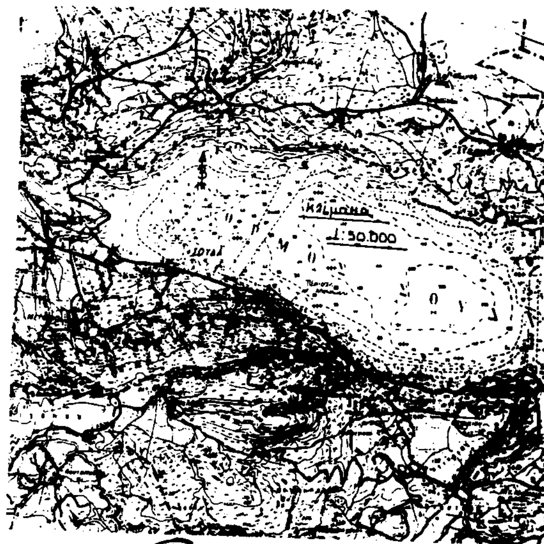

Ακριβές αντίγραφο από το πρωτότυπο αρχείο της υπηρεσίας

ΠΑΛΛΗΣ ΑΘΑΝΑΣΙΟΣ

3

ΠΕΡΙΦΕΡΕΙΑΚΗ ΔΙΟΙΚΗΣΗ
ΝΟΜΟΥ ΧΑΝΙΩΝ
Τ.Υ.Δ.Κ.

ΔΗΜΟΣ ΣΟΥΔΑΣ

ΕΡΓΟ ΤΟΠΟΓΡΑΦΙΚΗ ΑΠΟΤΥΠΩΣΗ ΣΤΗΝ ΠΕΡΙΟΧΗ ΠΛΑΤΑΝΙ ΓΙΑ ΤΟΝ ΚΑΘΟΡΙΣΜΟ ΑΙΓΙΑΛΟΥ ΚΑΙ ΠΑΡΑΛΙΑΣ

ΚΛΙΜΑΚΑ 1 / 500

ΕΘΕΩΡΗΘΗ
Η ΠΡ/ΔΗ

ΧΑΝΙΑ 5/12/1997

ΠΑΡΑΣΚΕΥΑΣ ΓΙΟΥΖΕΛΑΚΗΣ
ΠΤΥΧΙΟΥΧΟΣ ΜΗΧΑΝΙΚΟΣ ΕΡΓΩΝ Τ.Ε.
ΜΕΛΟΣ Τ.Ε.Ε.